
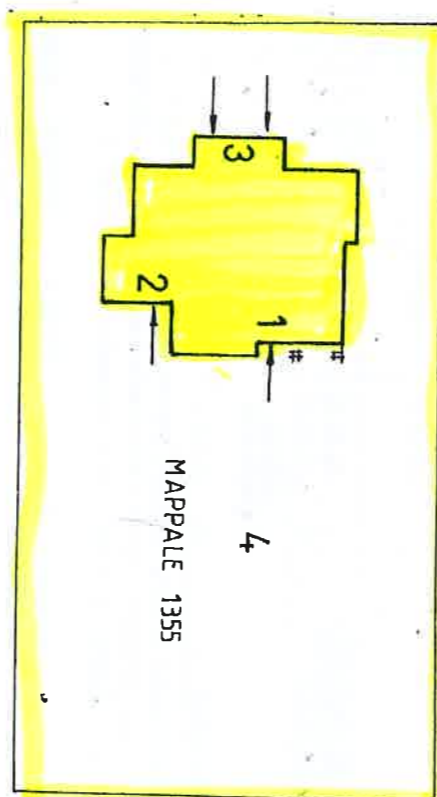



PIANTA PIANO  
PRIMO

PIANTA PIANO  
TERRA

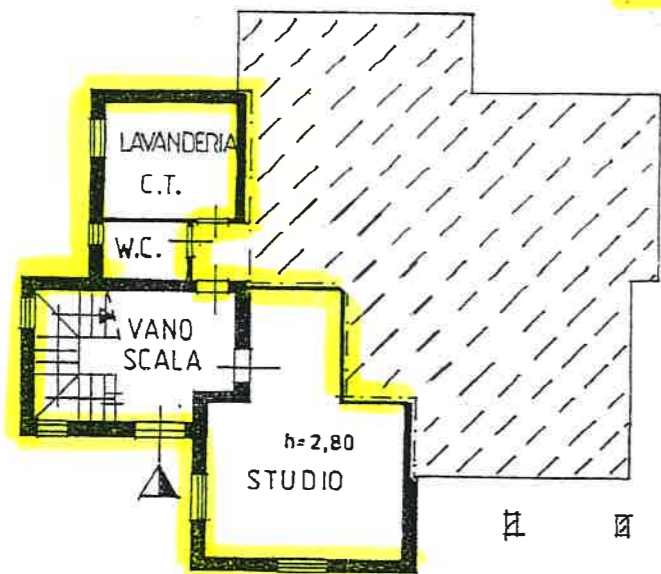

PIANTA PIANO TERRA  
SCALA 1/500

ORIENTAMENTO

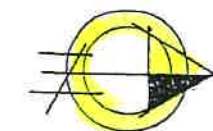

SCALA DI 1: 200