

**Agenzia del Territorio
CATASTO FABBRICATI
Ufficio Provinciale di
Ferrara**

Dichiarazione protocollo n. FE0092738 del 25/10/2005

Planimetria di u.i.u. in Comune di Comacchio

Viale Raffaello Sanzio

civ. 232

Identificativi Catastali:

Sezione:

Foglio: 80

Particella: 3798

Subalterno: 7

Compilata da:
Turra Claudio

Iscritto all'albo:
Geometri


Prov. Ferrara

N. 1418

Scheda n. 1

Scala 1:200

PIANO TERRA H 3,00 mt.

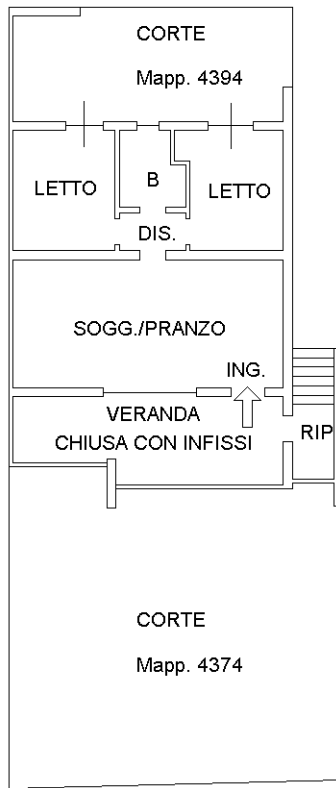

VIA RAFFAELLO SANZIO



Ultima planimetria in atti