

Agenzia delle Entrate
CATASTO FABBRICATI
Ufficio Provinciale di
Ferrara

Dichiarazione protocollo n. FE0009275 del 26/01/2023

Comune di Comacchio

Via Arturo Bellini

civ. 39

Identificativi Catastali:

Sezione:

Foglio: 80

Particella: 1647

Subalterno: 6

Compilata da:

Passarelli Paola

Iscritto all'albo:

Geometri

Prov. Ferrara

N. 1888


Planimetria

Scheda n. 1

Scala 1:200

PIANO PRIMO

H. 2,82

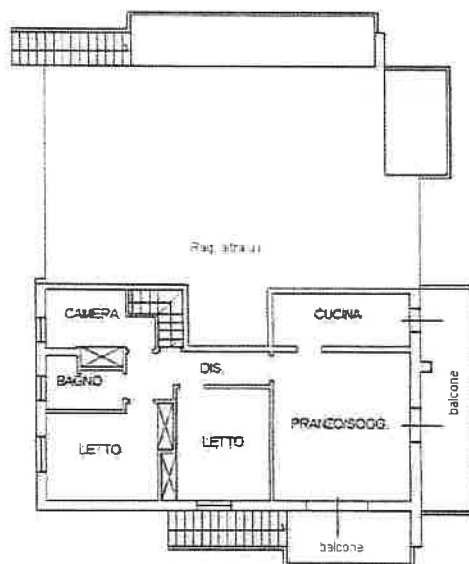

Ultima planimetria in atti

Data: 27/01/2023 - n. T109963 - Richiedente: PSSPLA73B63D548U

Totale schede: 1 - Formato di acquisizione: A4(210x297) - Formato stampa richiesto: A4(210x297)

**Agenzia delle Entrate
CATASTO FABBRICATI
Ufficio Provinciale di
Ferrara**

Dichiarazione protocollo n. FE0009274 del 26/01/2023

Comune di Comacchio

Via Arturo Bellini

civ. 39

Identificativi Catastali:

Sezione:

Foglio: 80

Particella: 1647

Subalterno: 4

Compilata da:
Passarelli Paola

Iscritto all'albo:
Geometri

Prov. Ferrara

N. 1888


Planimetria

Scheda n. 1

Scala 1:200

PIANO TERRA

H. 2,18

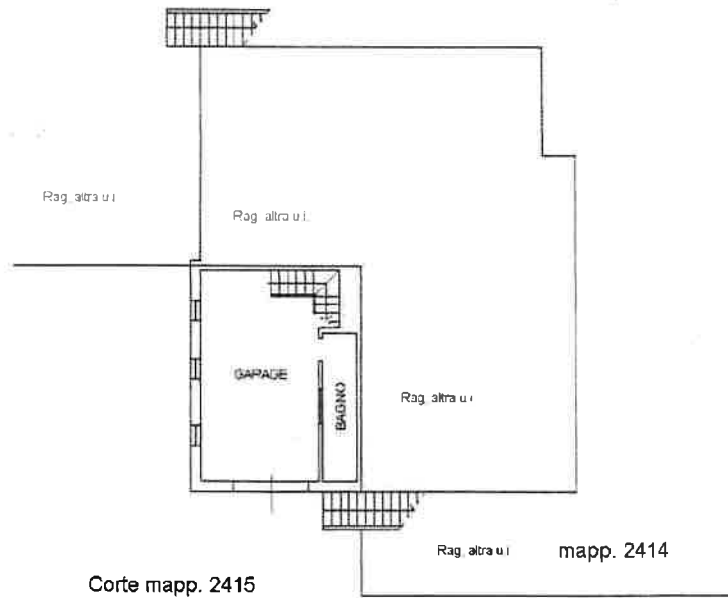

VIA A. BELLINI

Catasto dei Fabbricati - Situazione al 27/01/2023 - Comune di COMACCHIO(C912) - < Foglio 80 - Particella 1647 - Subalterno 4 >
VIA ARTURO BELLINI n. 39 Piano T

Ultima planimetria in atti

Data: 27/01/2023 - n. T109962 - Richiedente: PSSPLA73B63D548U

Totale schede: 1 - Formato di acquisizione: A4(210x297) - Formato stampa richiesto: A4(210x297)