

Agenzia delle Entrate
CATASTO FABBRICATI
Ufficio Provinciale di
Ferrara

Dichiarazione protocollo n. FE0070632 del 18/09/2019

Comune di Comacchio

Viale Leonardo Da Vinci (lido Spina)

civ. 131/1

Identificativi Catastali:

Sezione:

Foglio: 80

Particella: 507

Subalterno: 8

Compilata da:
Calvi Angelo

Iscritto all'albo:
Geometri

Prov. Lodi


N. 91

Planimetria

Scheda n. 1

Scala 1:200

PIANO TERRA H.=3.00mt.

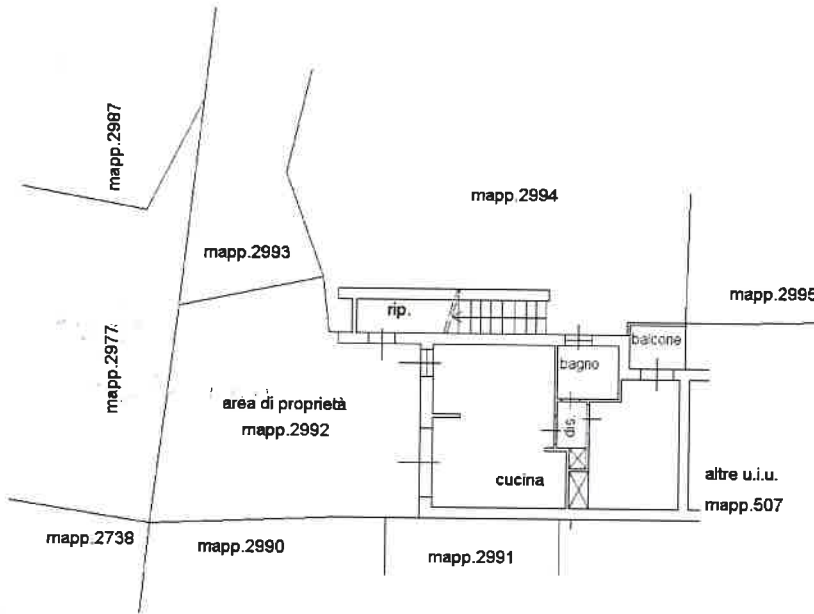

Ultima planimetria in atti

Data: 25/09/2023 - n. T21096 - Richiedente: MLNDR65E31H199Z

Scale: 1 - Formato di acquisizione: A4(210x297) - Formato stampa richiesto: A4(210x297)

Catasto dei Fabbricati - Situazione al 25/09/2023 - Comune di COMACCHIO(C912) - < Foglio 80 - Particella 507 - Subalterno 8 > - Uiu grafiata
VIALE LEONARDO DA VINCI n. 131/1 Interno 14 Piano T

