

**Agenzia delle Entrate  
CATASTO FABBRICATI  
Ufficio Provinciale di  
Ferrara**

Dichiarazione protocollo n. FE0029682 del 06/04/2023

Comune di Comacchio

Viale Giuseppe Verdi (lido Spina)

civ. 52

Identificativi Catastali:

Sezione:

Foglio: 80

Particella: 1254

Subalterno: 11

Compilata da:  
Malano Andrea

Iscritto all'albo:  
Geometri

Prov. Ferrara


N. 2192

Planimetria

Scheda n. 1

Scala 1:200

PIANO TERRA  
H = 2.17 m

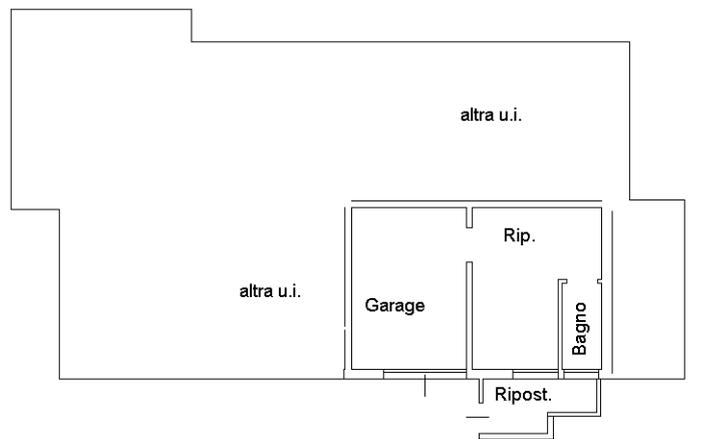

Catasto dei Fabbricati - Situazione al 23/05/2023 - Comune di COMACCHIO(C912) - < Foglio 80 - Particella 1254 - Subalterno 11 >  
VIALE GIUSEPPE VERDI n. 52 Piano T

Ultima planimetria in atti

