
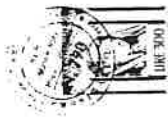


Lire 50

DIREZIONE GENERALE DEL CATASTO E DEI SERVIZI TECNICI ERARIALI

NUOVO CATASTO EDILIZIO URBANO

IN DECRETO-LEGGI 13 APRILE 1948, N. 421
Planimetria dell'immobile situato nel Comune di Comacchio Via Giordani-Lido di Spina
Ditta S.I.C.E. z.a.r. di Spisim Luigi n° 29329 con medesimo di. D. n. 1110 via tab. 14720
Allegata alla dichiarazione presentata all'Ufficio Tecnico Frontale di Ferrara.

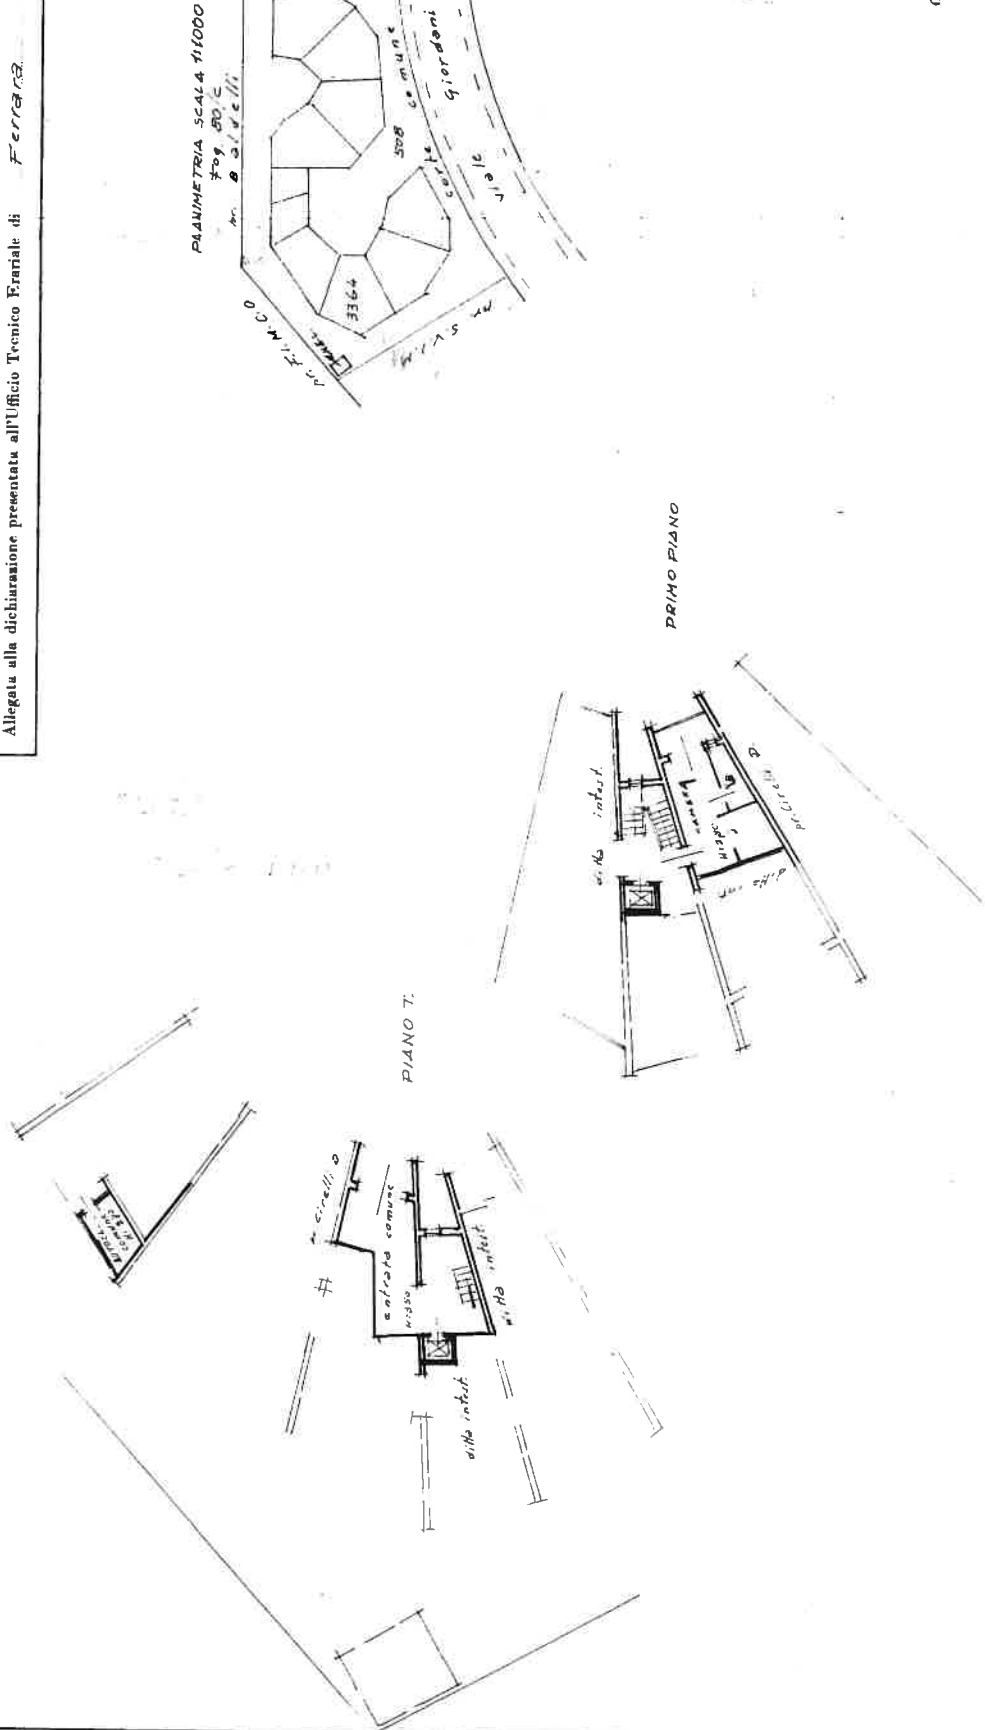

ORIENTAMENTO



SCALA DI T. 200

Compilata dal Geom. Carlo Girelli
(T. Tab. n. 1, regione di Ferrara)

Iscritto all'Albo de Geometri
della Provincia di Ferrara
DATA 28-8-1976
Firma: Carlo Girelli

SPAZIO RISERVATO PER LE ANNOTAZIONI D'UFFICIO

DATA
PROT. N° 1904